
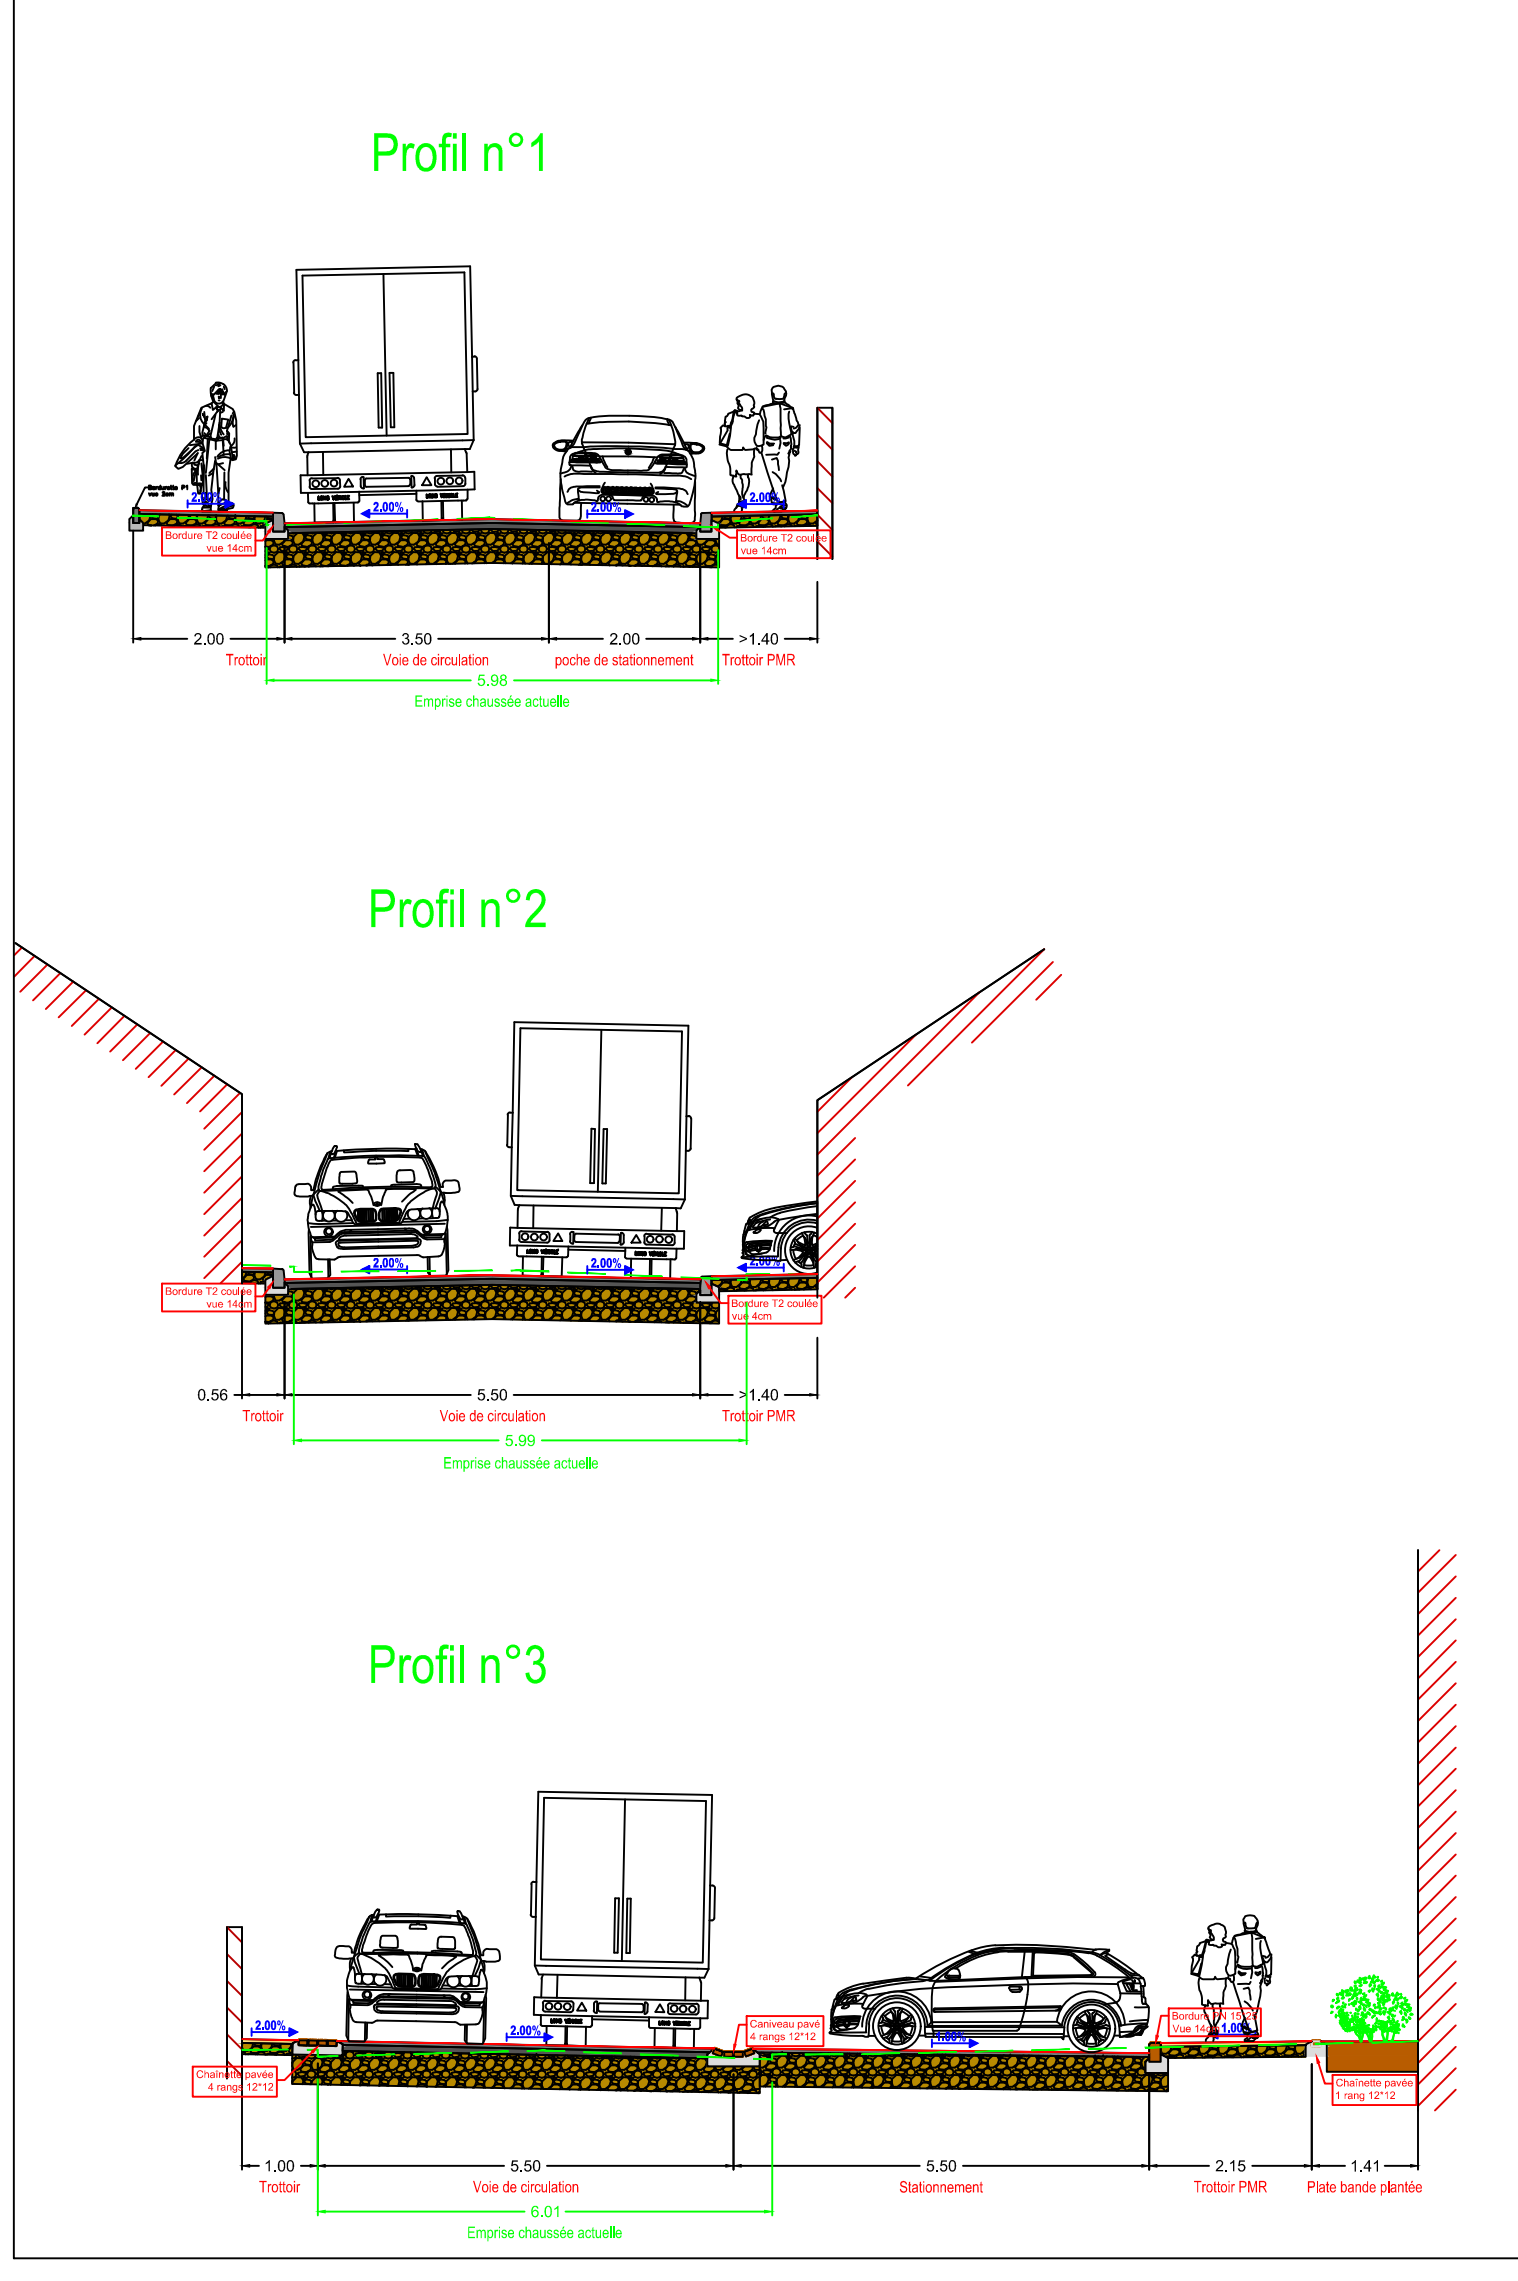
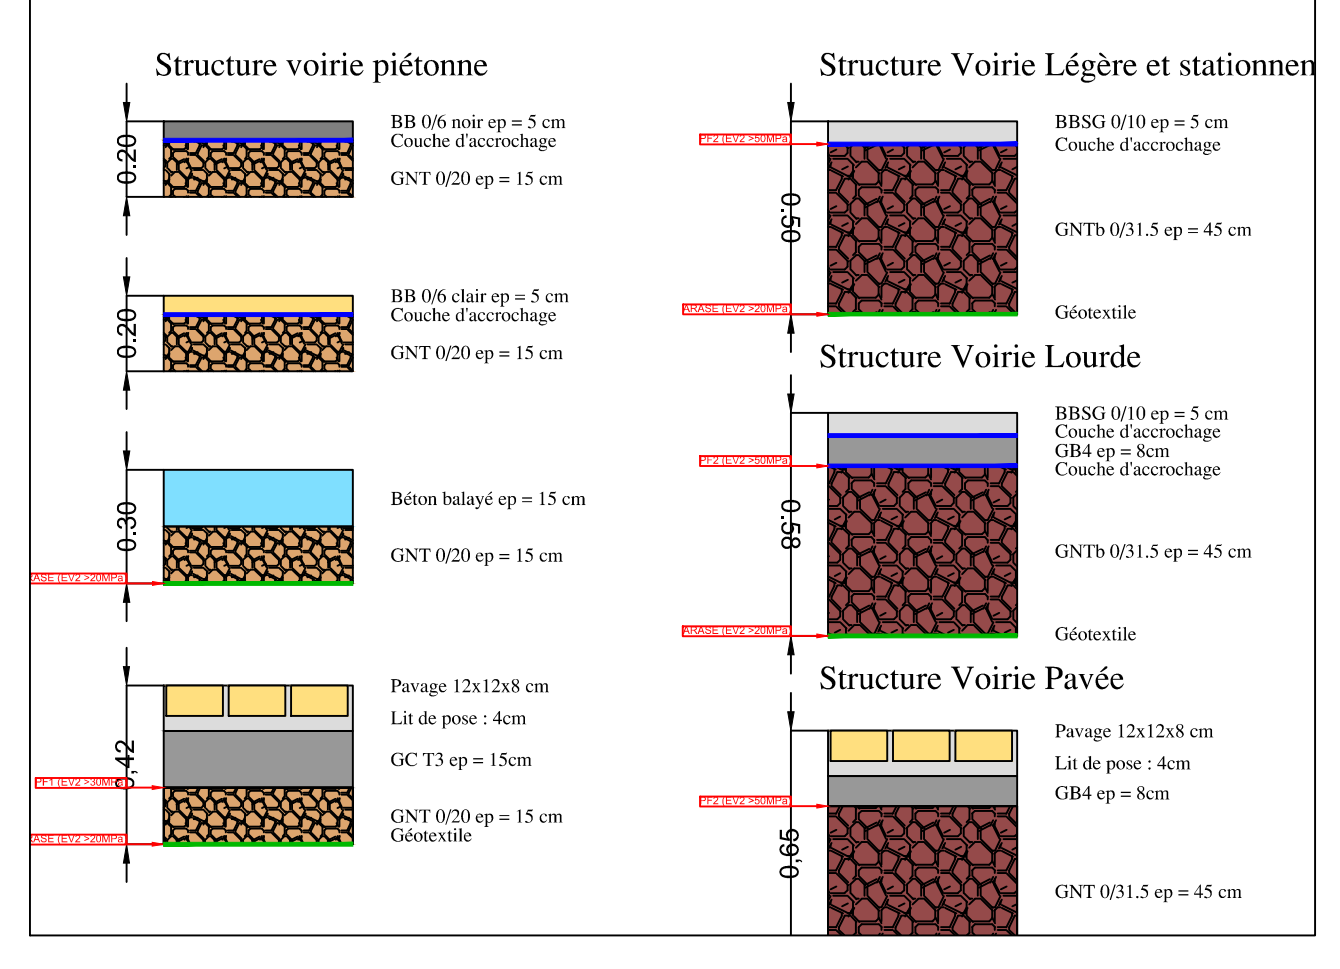


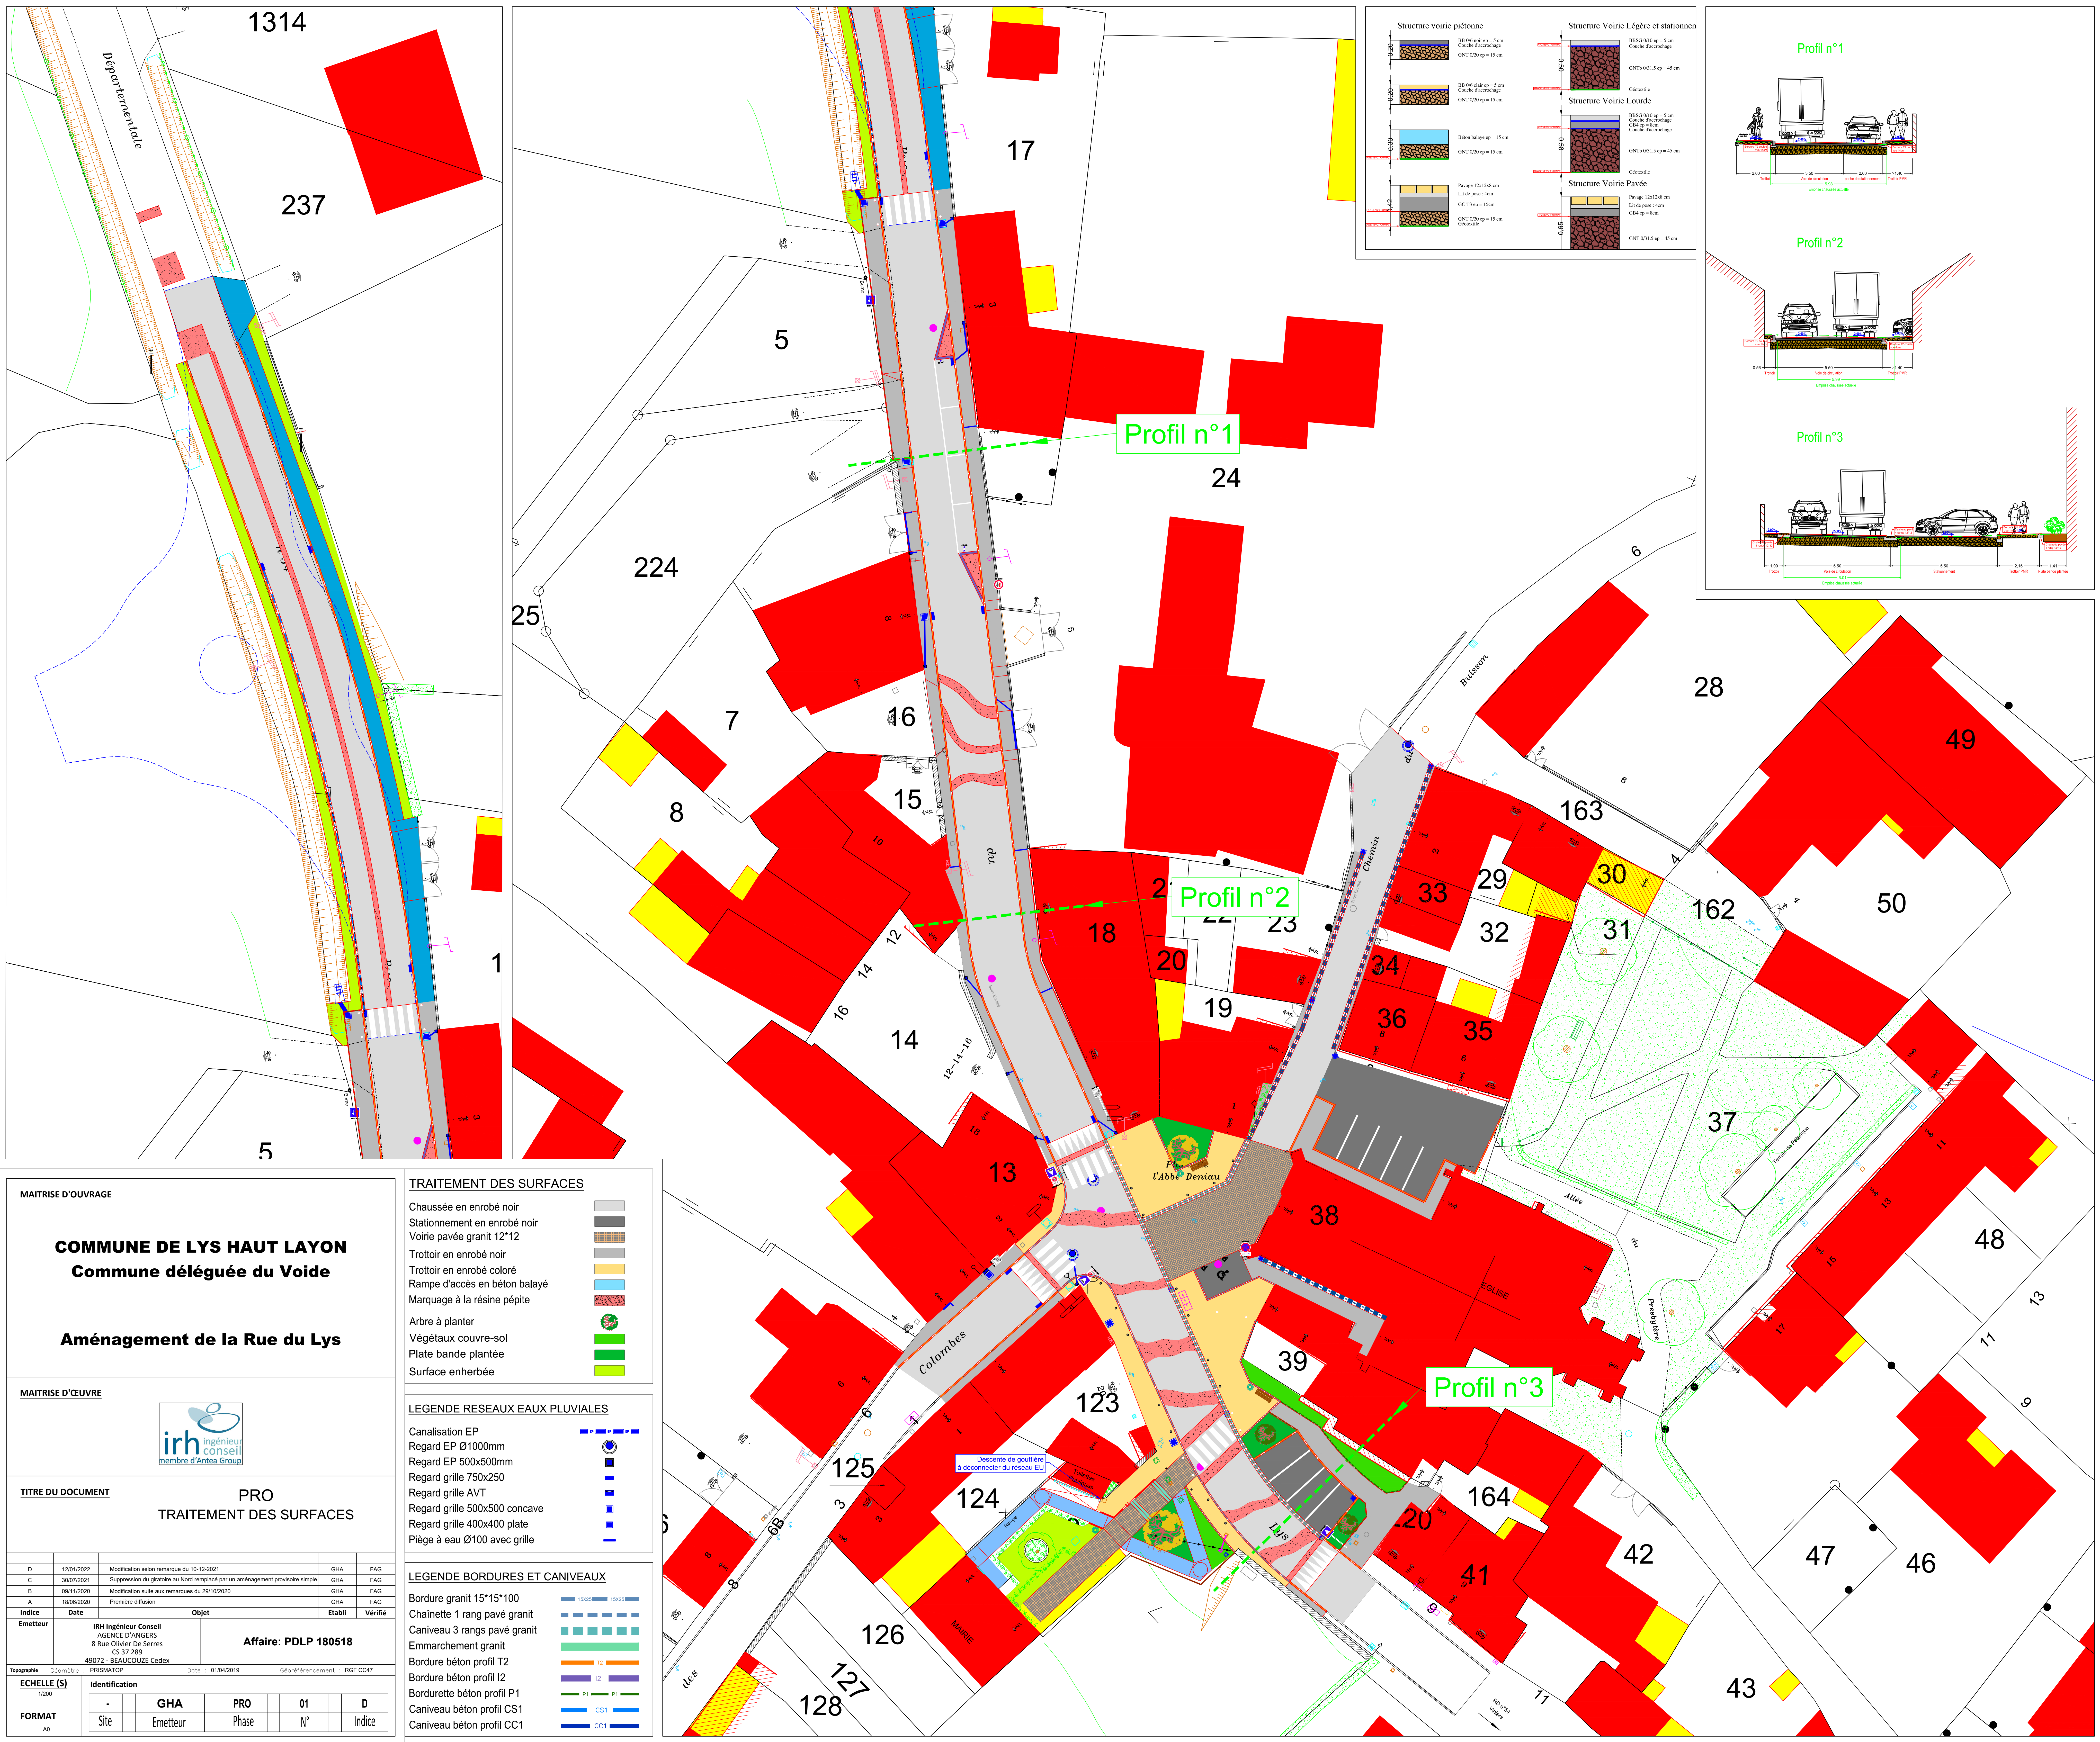

MAITRISE D'OUVRAGE

COMMUNE DE LYS HAUT LAYON
Commune déléguée du Voide

Aménagement de la Rue du Lys

MAITRISE D'ŒUVRE

TITRE DU DOCUMENT

PRO
TRAITEMENT DES SURFACES

D	12/01/2022	Modification selon remarque du 10-12-2021	GHA	FAG
C	30/07/2021	Suppression du grattoir au Nord remplacé par un aménagement provisoire simple	GHA	FAG
B	09/11/2020	Modification suite aux remarques du 29/10/2020	GHA	FAG
A	18/06/2020	Première diffusion	GHA	FAG

Indice	Date	Prévision	Objet	Établi	Vérifié
Emetteur					

IRH Ingénieur Conseil
AGENCE D'ANGERS
8 Rue Olivier De Serres
CS 37 289
49072 - BEAUCOUZE Cedex

Affaire: PDL 180518

Topographie : Colombrère : PRISMATOP Date : 01/04/2019 Géoréférencement : RGF CG47

ÉCHELLE (S)
1:200

FORMAT
A0

Identification				
Site	GHA	PRO	01	D
Site	Emetteur	Phase	N°	Indice

TRAITEMENT DES SURFACES

- Chaussée en enrobé noir
- Stationnement en enrobé noir
- Voie pavée granit 12*12
- Trottoir en enrobé noir
- Trottoir en enrobé coloré
- Rampe d'accès en béton balayé
- Marquage à la résine pépite
- Arbre à planter
- Végétaux couvre-sol
- Plate bande plantée
- Surface enherbée

LEGENDE RESEAUX EAUX PLUVIALES

- Canalisation EP
- Regard EP Ø1000mm
- Regard EP 500x500mm
- Regard grille 750x250
- Regard grille AVT
- Regard grille 500x500 concave
- Regard grille 400x400 plate
- Piège à eau Ø100 avec grille

LEGENDE BORDURES ET CANIVEAUX

- Bordure granit 15*15*100
- Chânette 1 rang pavé granit
- Caniveau 3 rangs pavé granit
- Emmarchement granit
- Bordure béton profil T2
- Bordure béton profil I2
- Bordure béton profil P1
- Caniveau béton profil CS1
- Caniveau béton profil CC1